■ 製作制限範囲　S－5（2400Pa）

W	W≦2400
H	

- ノックダウン方式を標準とします。
- 面材は19mmまで使用可能です。
- 結露水は主部材及びつなぎ材の結露受けで受けて下枠に流し外部へ排水する構造になっています。

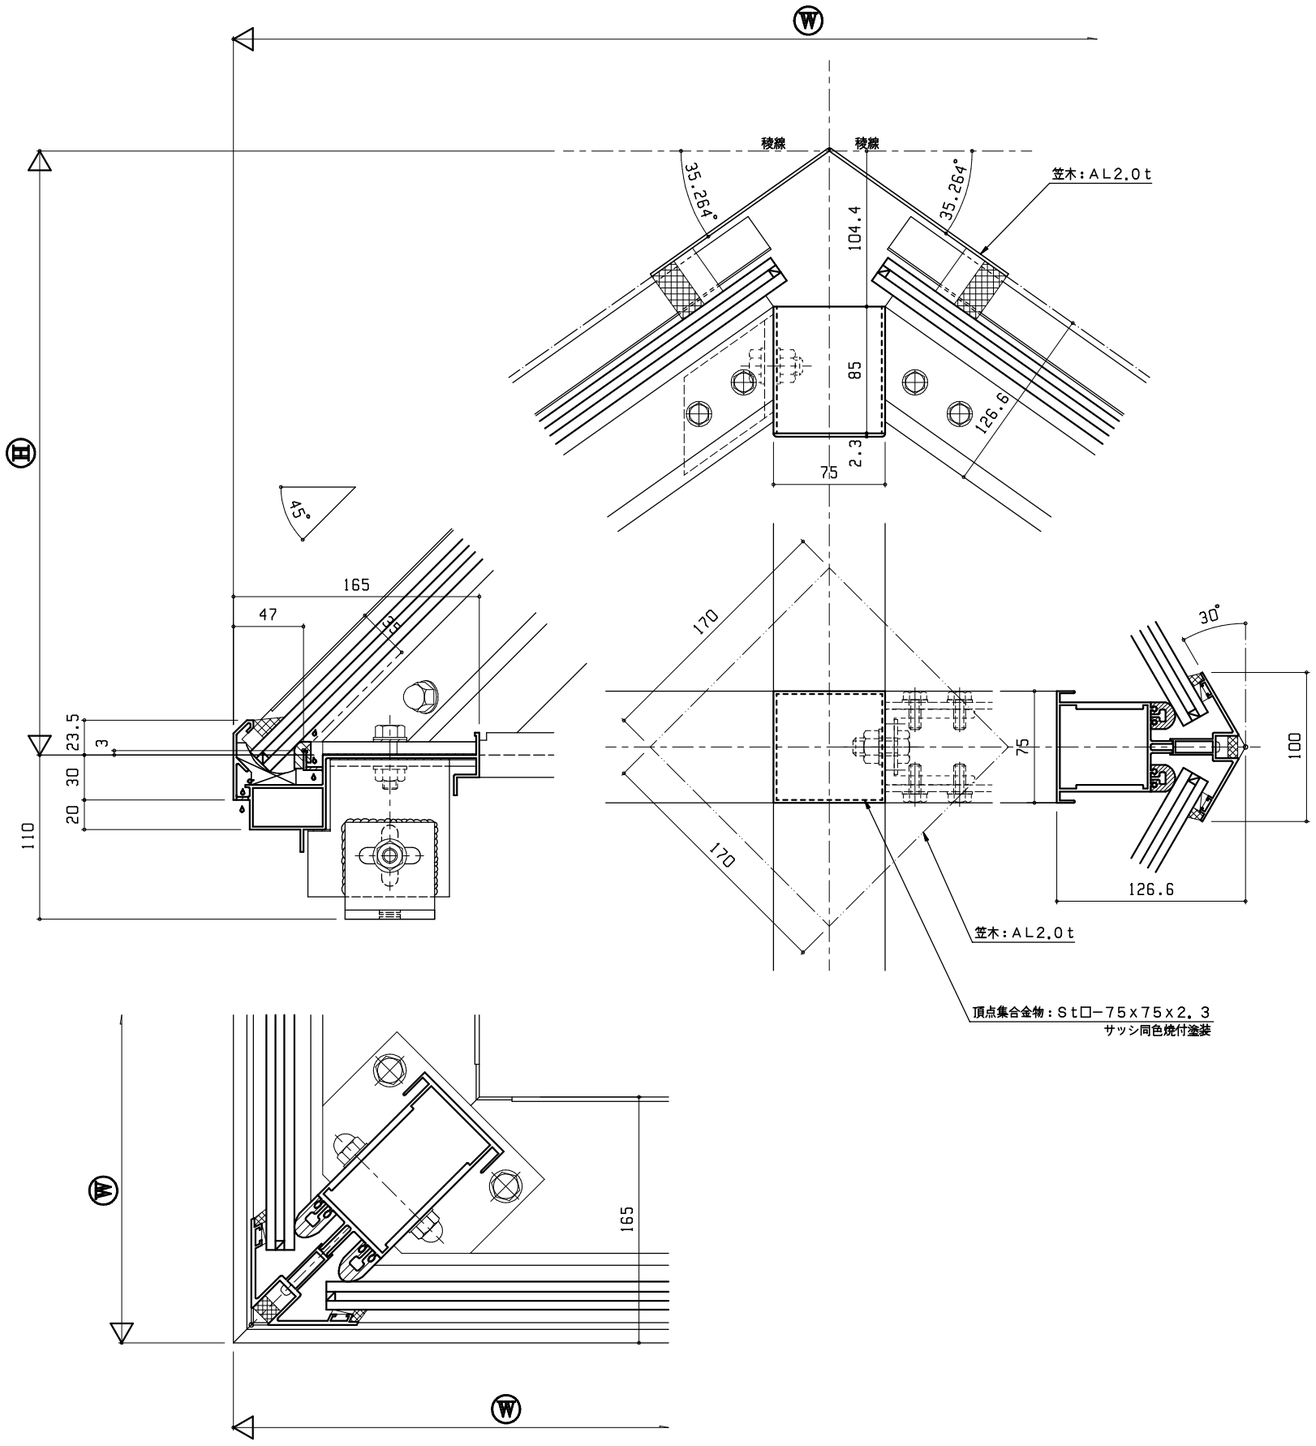

株式会社アルミックイマイ	△	御設計　殿	受領	工事名	尺度	作成	照査
	△	御施工　殿	年　月　日	図面名　四角錘45°複層ガラス　注番	・	・　・	
	△				・		
	△				・		
	△				・		
	△				・		